

WIRING NURSE CALL SYSTEM



แบบแสดงการเดินสายระบบเรียกพยาบาล

แบบการเดินสาย

1 Sub Station, 1 Emergency Switch, 1 Corridor Light


JNS 12 - 72

Master Station

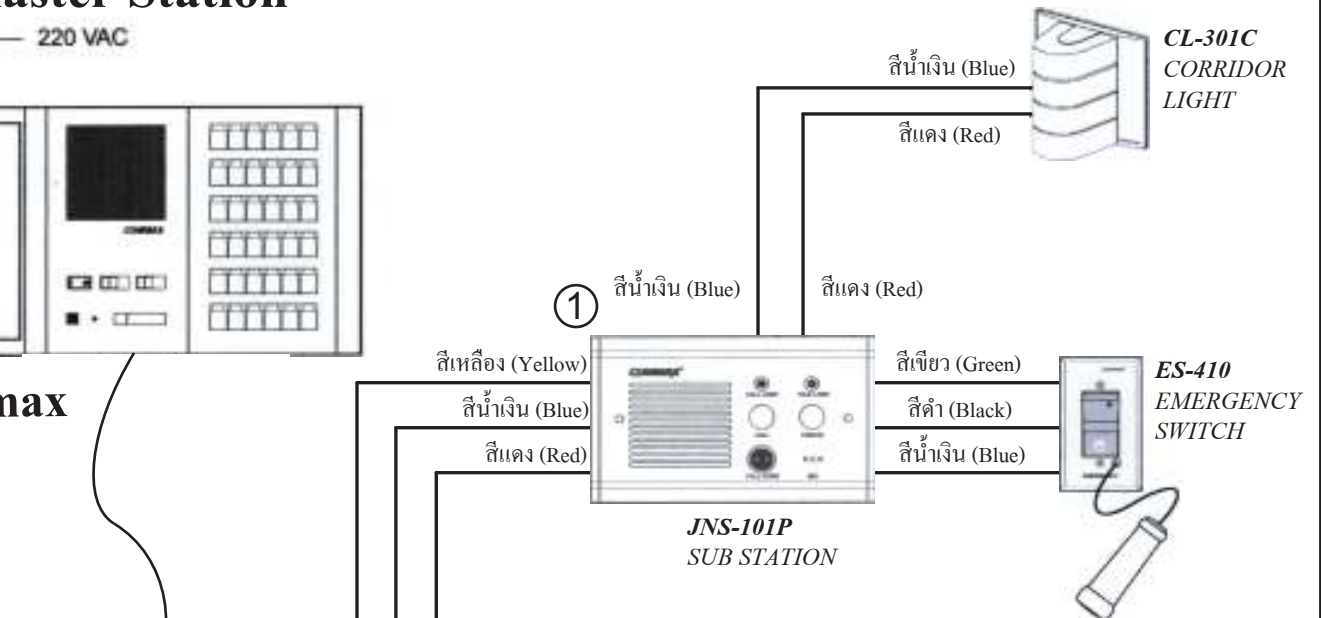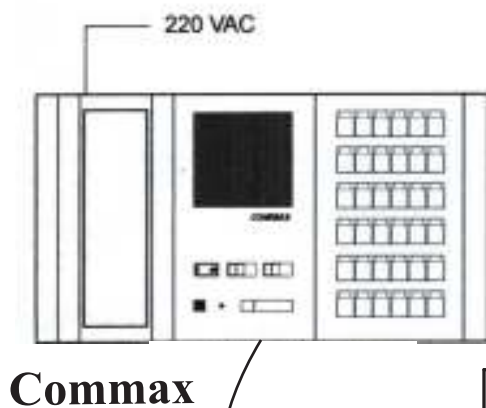

แบบการเดินสาย

2 Sub Station, 1 Emergency Switch, 1 Corridor Light

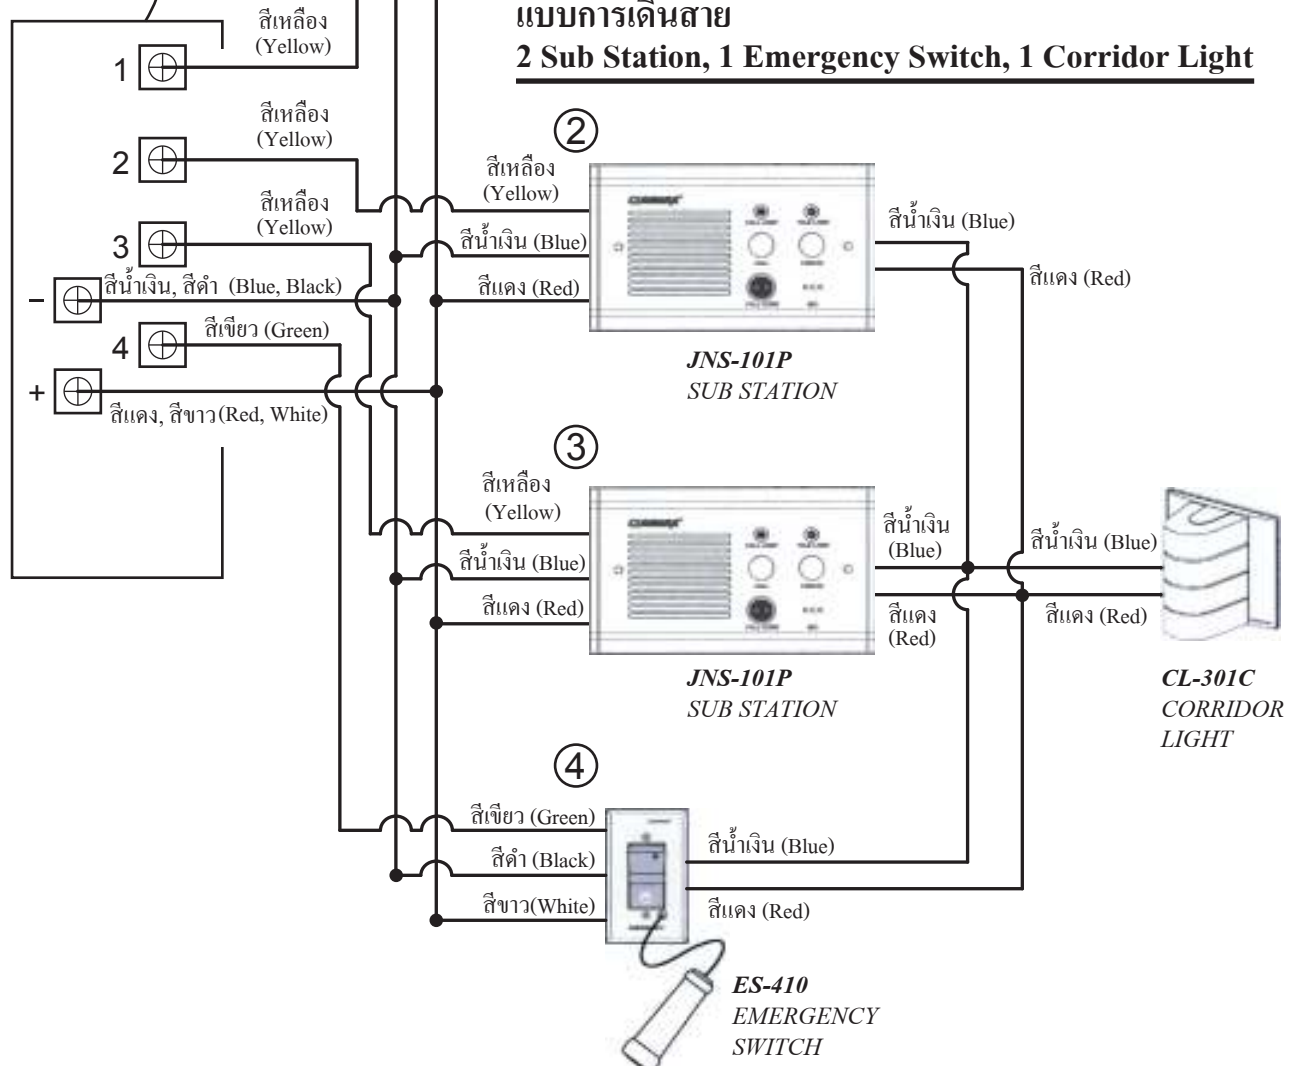


WIRING NURSE CALL SYSTEM

แบบแสดงการเดินสายระบบเรียกพยาบาล

JNS 12 - 72 Master Station

แบบการเดินสาย

2 Sub Station, 1 Corridor Light

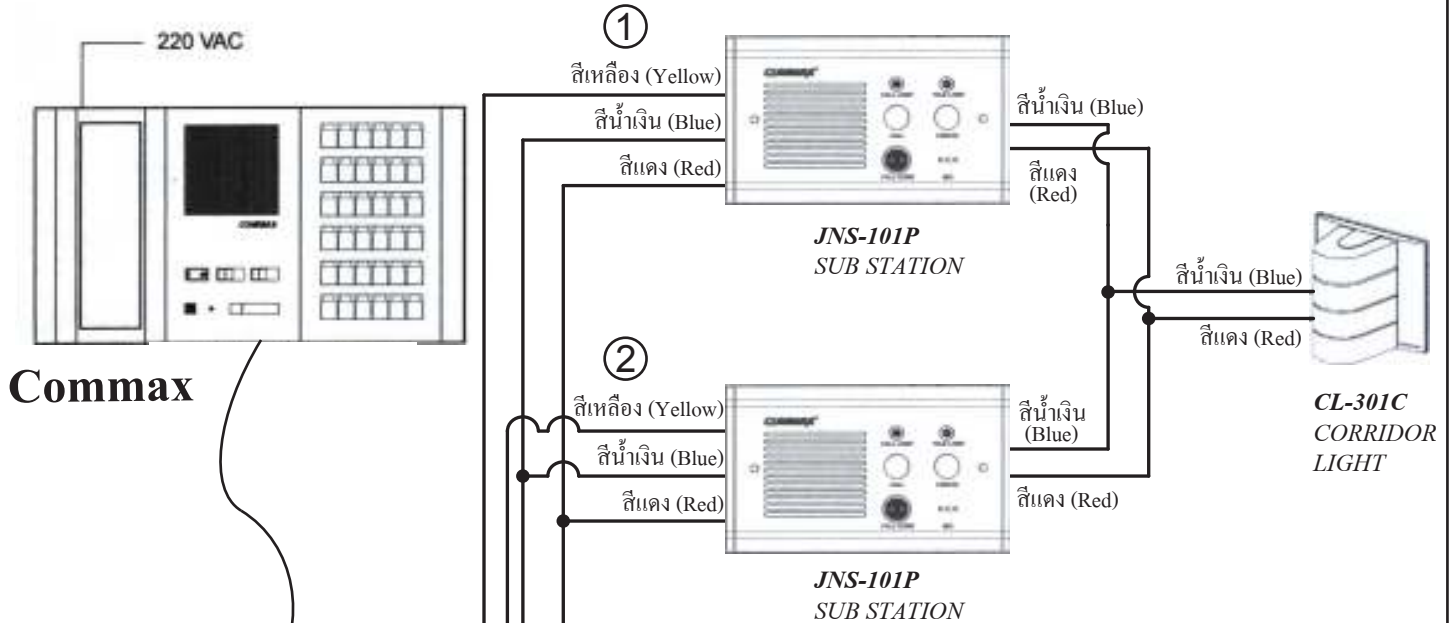

แบบการเดินสาย

2 Emergency Switch, 1 Corridor Light

